Фасад 1–30

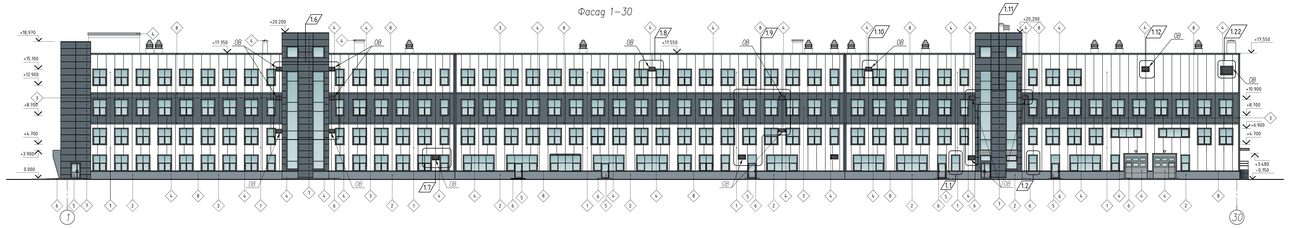

Фасад А–К

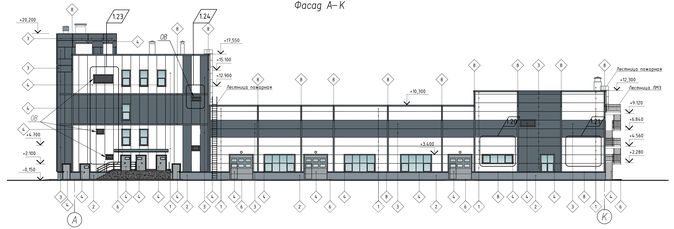

Фасад 30–1

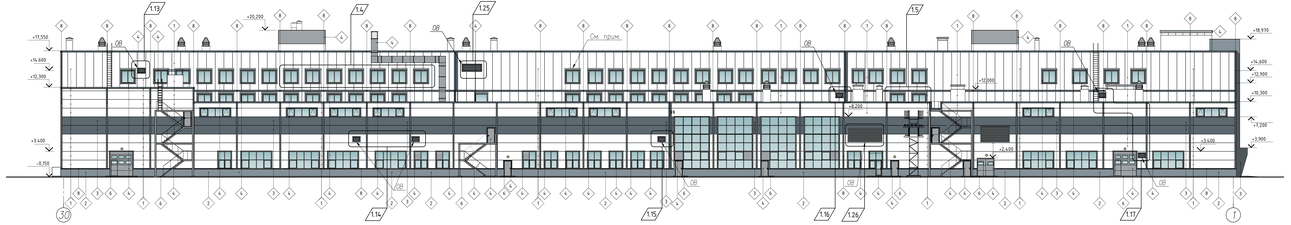

Фасад К–А

ВЕДОМОСТЬ НАРУЖНОЙ ОТДЕЛКИ

Поз.	Обозначение, элемент здания	Цветовой образец	Колер, вид отделки	Примечание
1	Стеновые панели		RAL 9016	
			Покрытие Pural	
2	Цоколь		Graphit 12 "CaparolColor"	
			Декоративная силиконовая штукатурка AmphiSilan – Fassadenputz K15 по грунтовке Capatect – Putzgrund.	
3	Стеновые панели		RAL 7031	
			Покрытие Pural	
4	Двери, ворота, окна, решетки, наружные жалюзи, ограждения, зонты над вент. шахтами		RAL 7040	
			Полимерное покрытие	
5	Двери ПВХ		RAL 7040	
			ПВХ-профиль заводской готовности	
6	Крылечки, пандусы, наружные площадки		Серый	
			Бетонная поверхность	
7	Вентилируемый фасад		RAL 7031	
			Композитные панели (Алюкобонд)	
8	Фасонные элементы		RAL 7031	
			Полимерное покрытие	

Примечание: противопожарные рольставни показаны условно

1	36						10.11
Изм.	Кол.уч.	Лист	N док.	Подп.	Дата	АМС 103/061-03-13-00-00-01- АР 2	
Разработал	Сергеев				12.11	Инновационный центр «Будвестник» в 0.133 ГВТ «Новодорожная», участок 38	
Проверил	Гарин				12.11		
ГИП	Гарбуз				12.11	Главный корпус	
ГАП	Ярославцев				12.11	Фасады 1-30, А-К, 30-1 и К-А	
Н. контр.	Ясинский				12.11		

Стадия	Лист	Листов
П	14	7

Формат А1х0