

ГОСУДАРСТВЕННЫЙ РУССКИЙ МУЗЕЙ

1 ЭТАП ПРИСПОСОБЛЕНИЯ ДЛЯ СОВРЕМЕННОГО ИСПОЛЬЗОВАНИЯ



ВХОДНАЯ ГРУППА ДЛЯ МГК В ЦОКОЛЬНОМ ЭТАЖЕ




ЛИФТОВОЙ ХОЛЛ В ЦОКОЛЬНОМ ЭТАЖЕ



ЛИФТОВОЙ ХОЛЛ В ЦОКОЛЬНОМ ЭТАЖЕ

ПЛАН ЦОКОЛЬНОГО ЭТАЖА

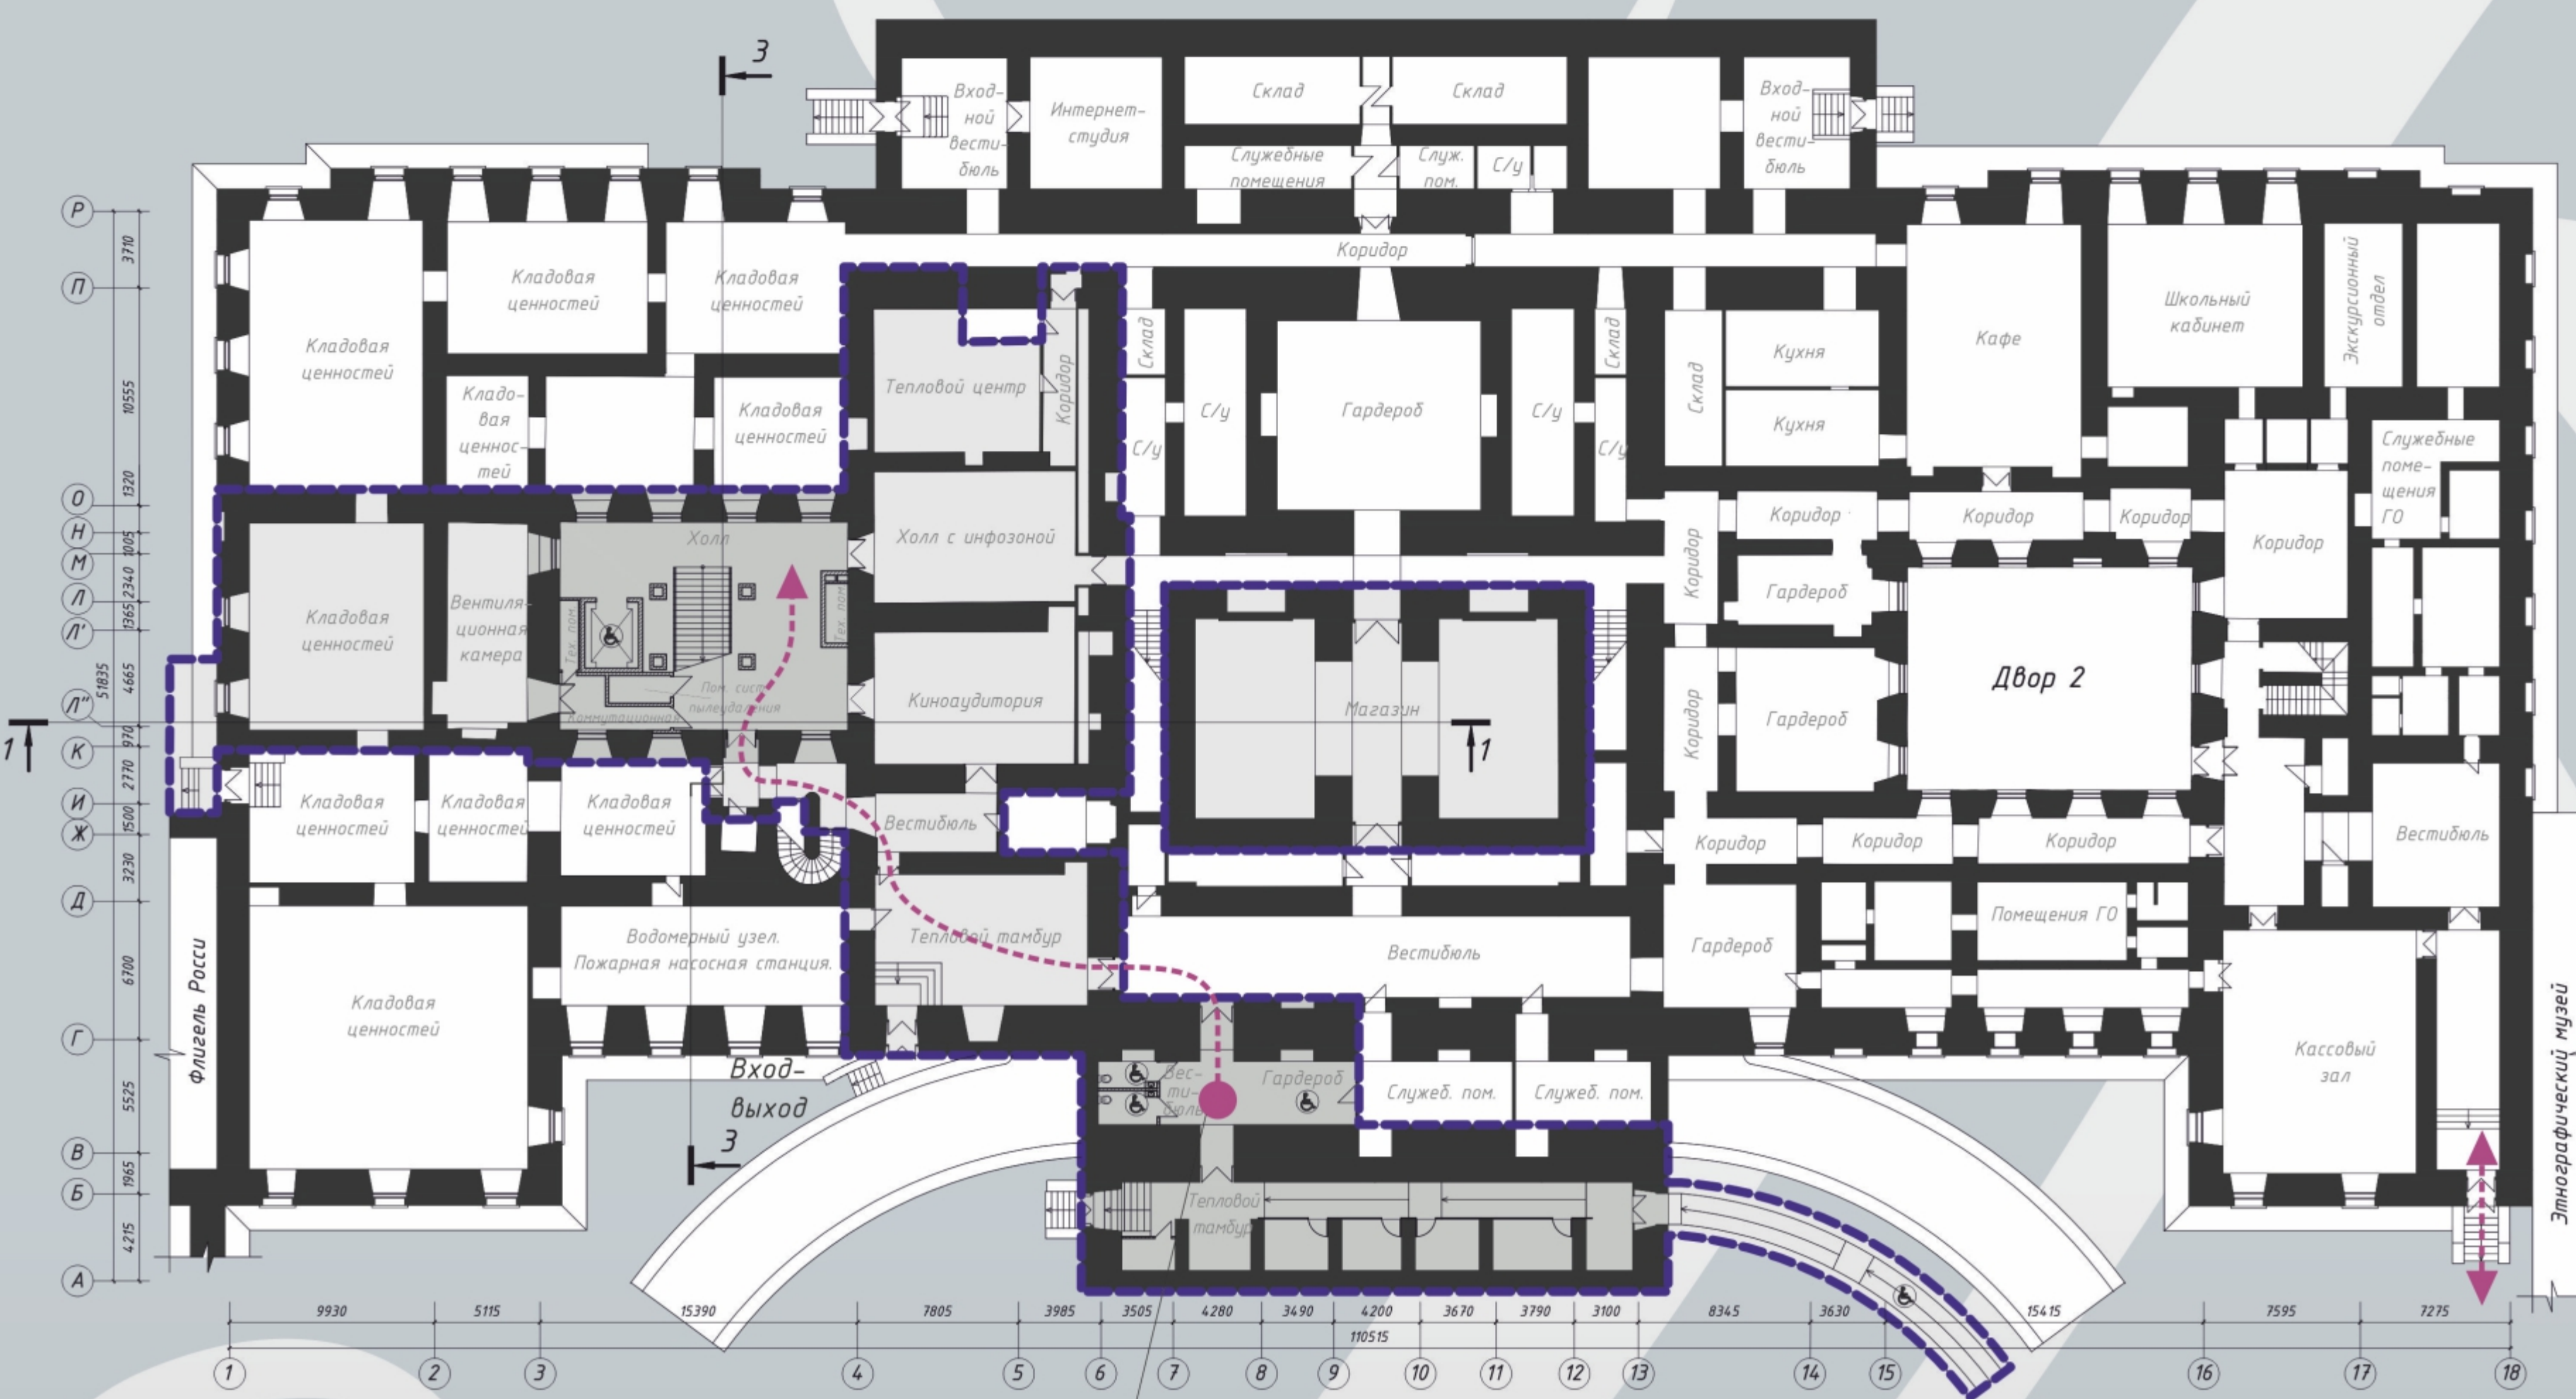


- УСЛОВНЫЕ ОБОЗНАЧЕНИЯ:
- граница проектирования
 - пути перемещения посетителей

Вход для маломобильных групп населения (проектное решение)

Вход-выход

ПЛАН ПЕРВОГО ЭТАЖА

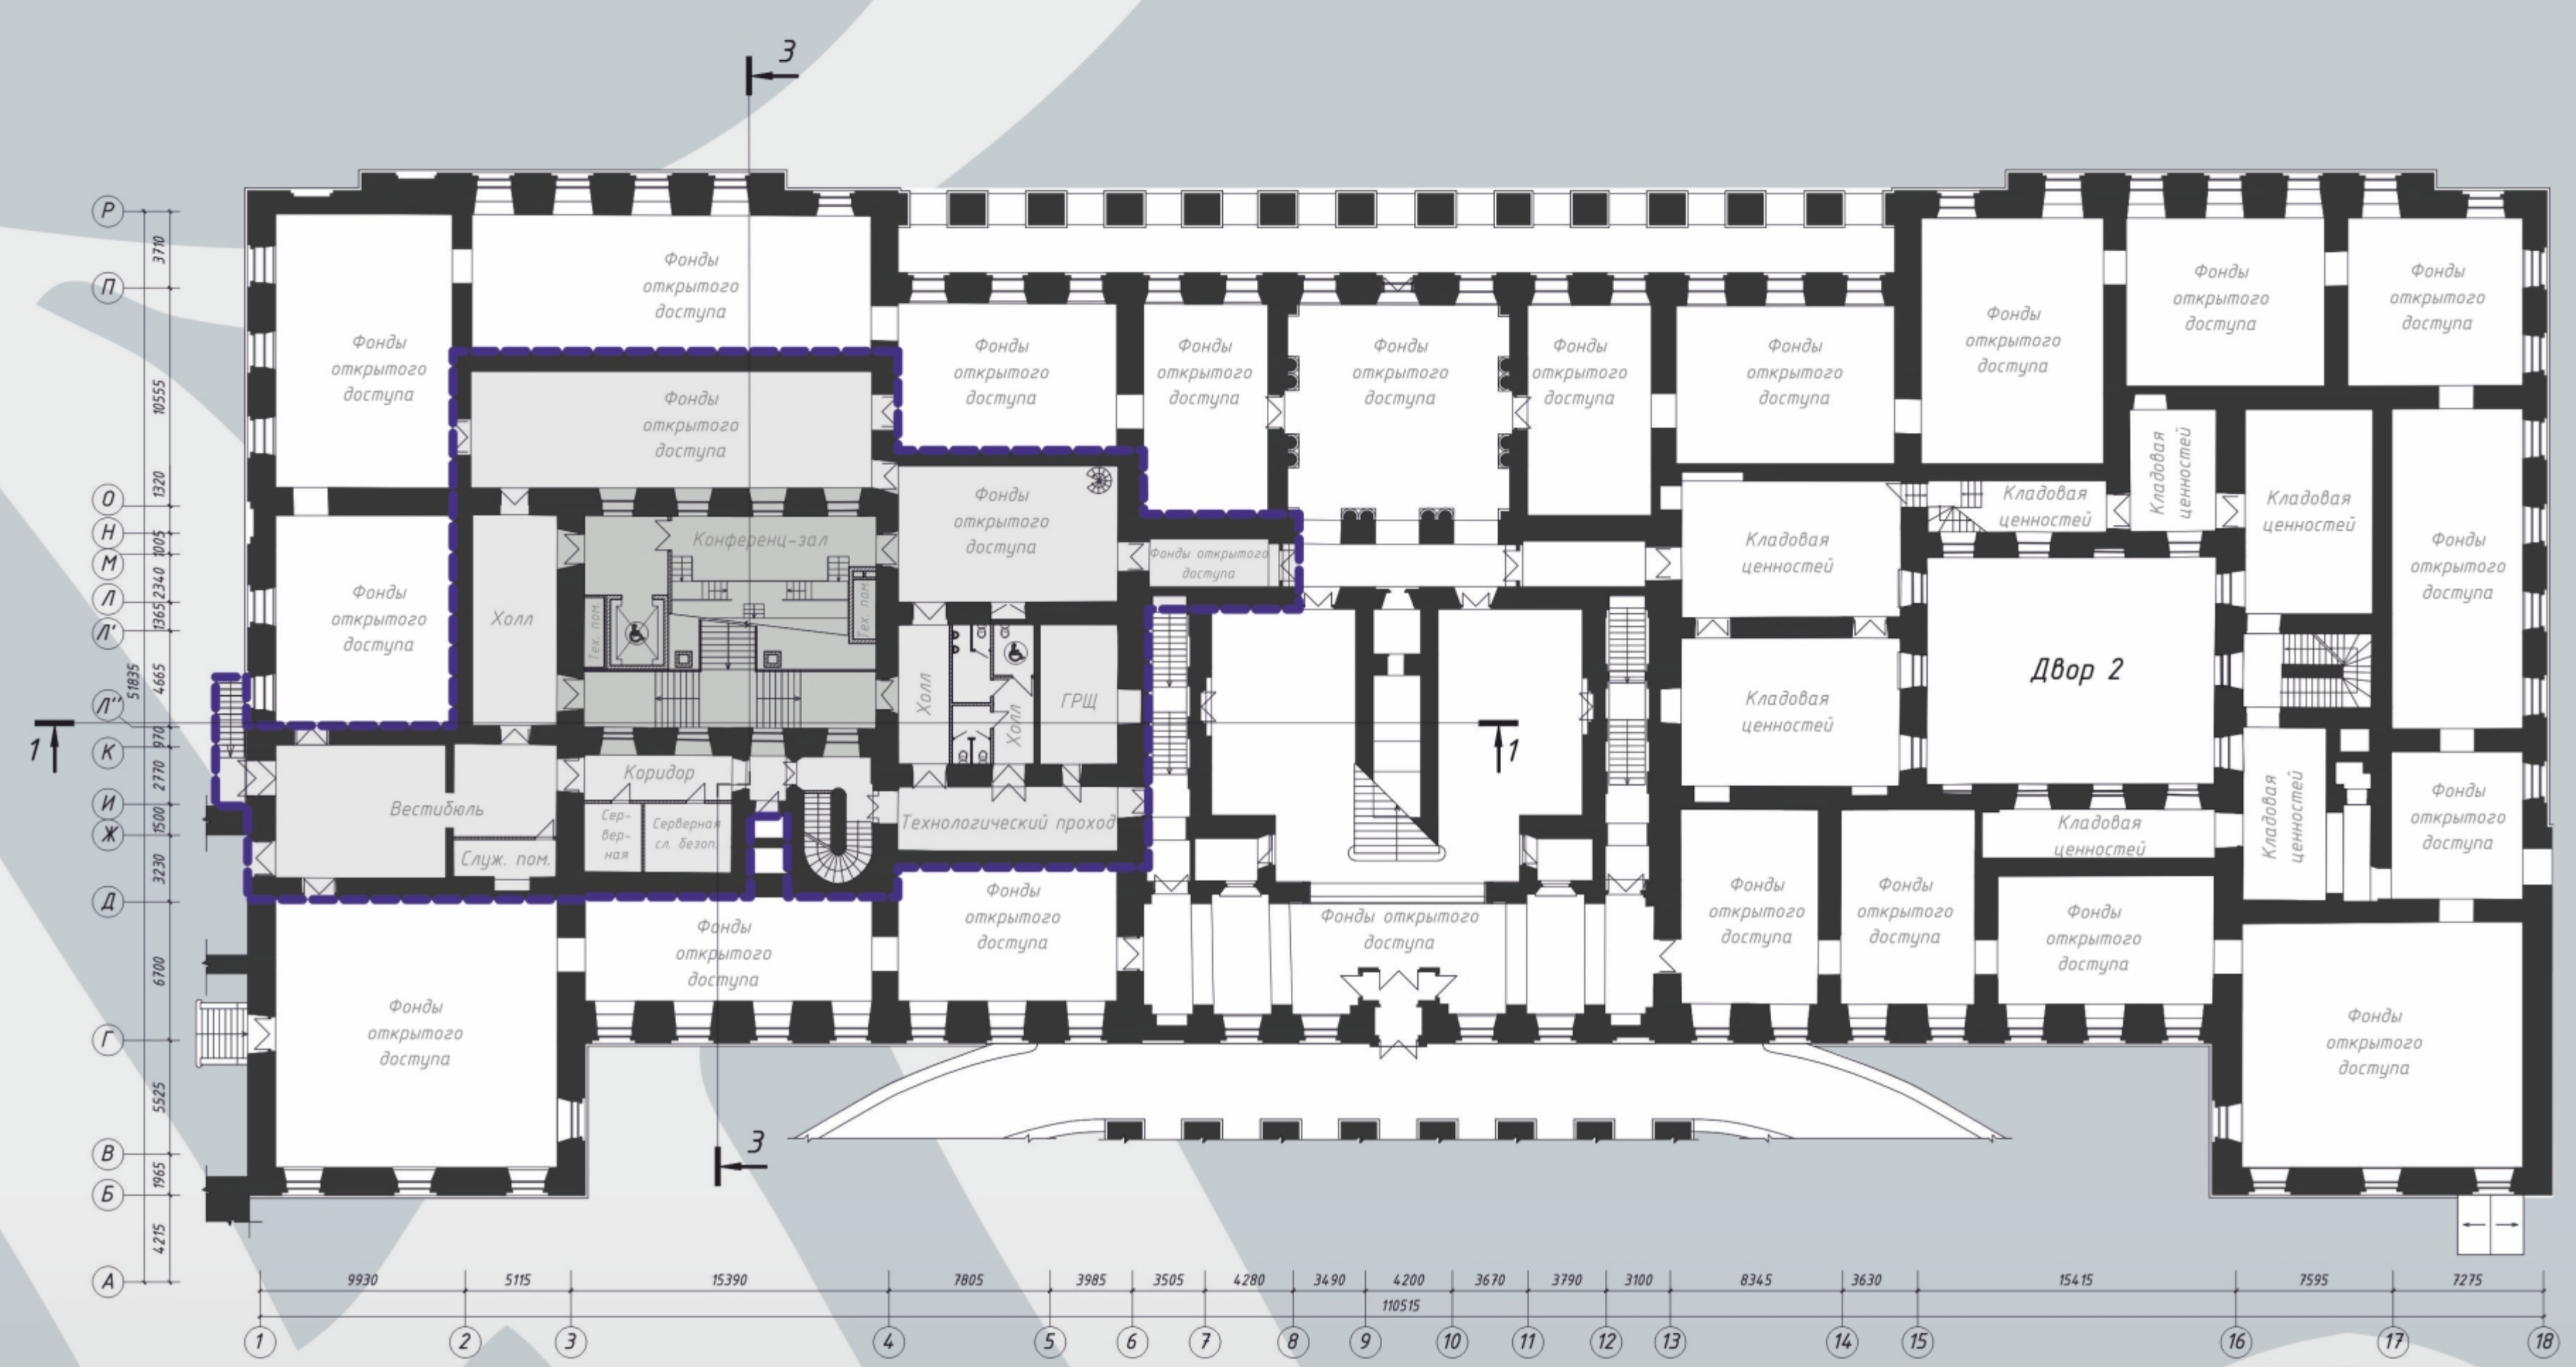

ФОТОФИКСАЦИЯ ЗАПАДНОГО ДВОРА



РАЗРЕЗ 1-1 ЗАПАДНОГО ДВОРА

